


Opština  
Priboj

Opština  
Nova Varos

# PROSTORNI PLAN OPŠTINE PRIJEPOLJE

referalna karta 1:  
Nemena prostora

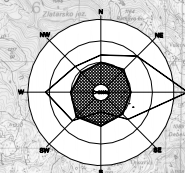

## LEGENDA:

- DRŽAVNA GRANICA
- GRANICA PPO Prijepolje
- GRANICA PPPPN "SRP Uvac"
- GRANICA GP "Prijepolja i Brodareva"
- GRANICE KO
- Državni put I reda (M-8, M-21)
- Državni put II reda (R-231, R-232)
- Opštinski put (L)
- Železnička pruga
- Naselje

## POLJOPRIVREDNO ZEMLJIŠTE

- Zona kultivisanih parcela
- Zona pretežno poljoprivrednog zemljišta sa većim područjem prirodne vegetacije
- Zona pašnjaka
- Zona sa oskudnom vegetacijom

## ŠUME I ŠUMSKO ZEMLJIŠTE

- Zona listopadne šume
- Zona četinarske šume
- Zona mešoviti šuma
- Zona prelaznog područja šuma, žbunje i maklja

## VODE I VODNO ZEMLJIŠTE

- Vodotoci i vodene površine

## GRAĐEVINSKO ZEMLJIŠTE

- Postojeće izgrađeno zemljište (naseljske i druge izgrađene površine)
- Zemljište pogodno za izgradnju (orijentaciona granica građevinskog područja)


## OSTALE NAMENE

- Prostor rezervisan za planirane akumulacije na reci Lim, sa HE "Brodarevo I" i "Brodarevo II"
- Kompleks posebne namene (sa zonom uticaja)
- Granični prelaz - planirani

Republika  
Crna Gora





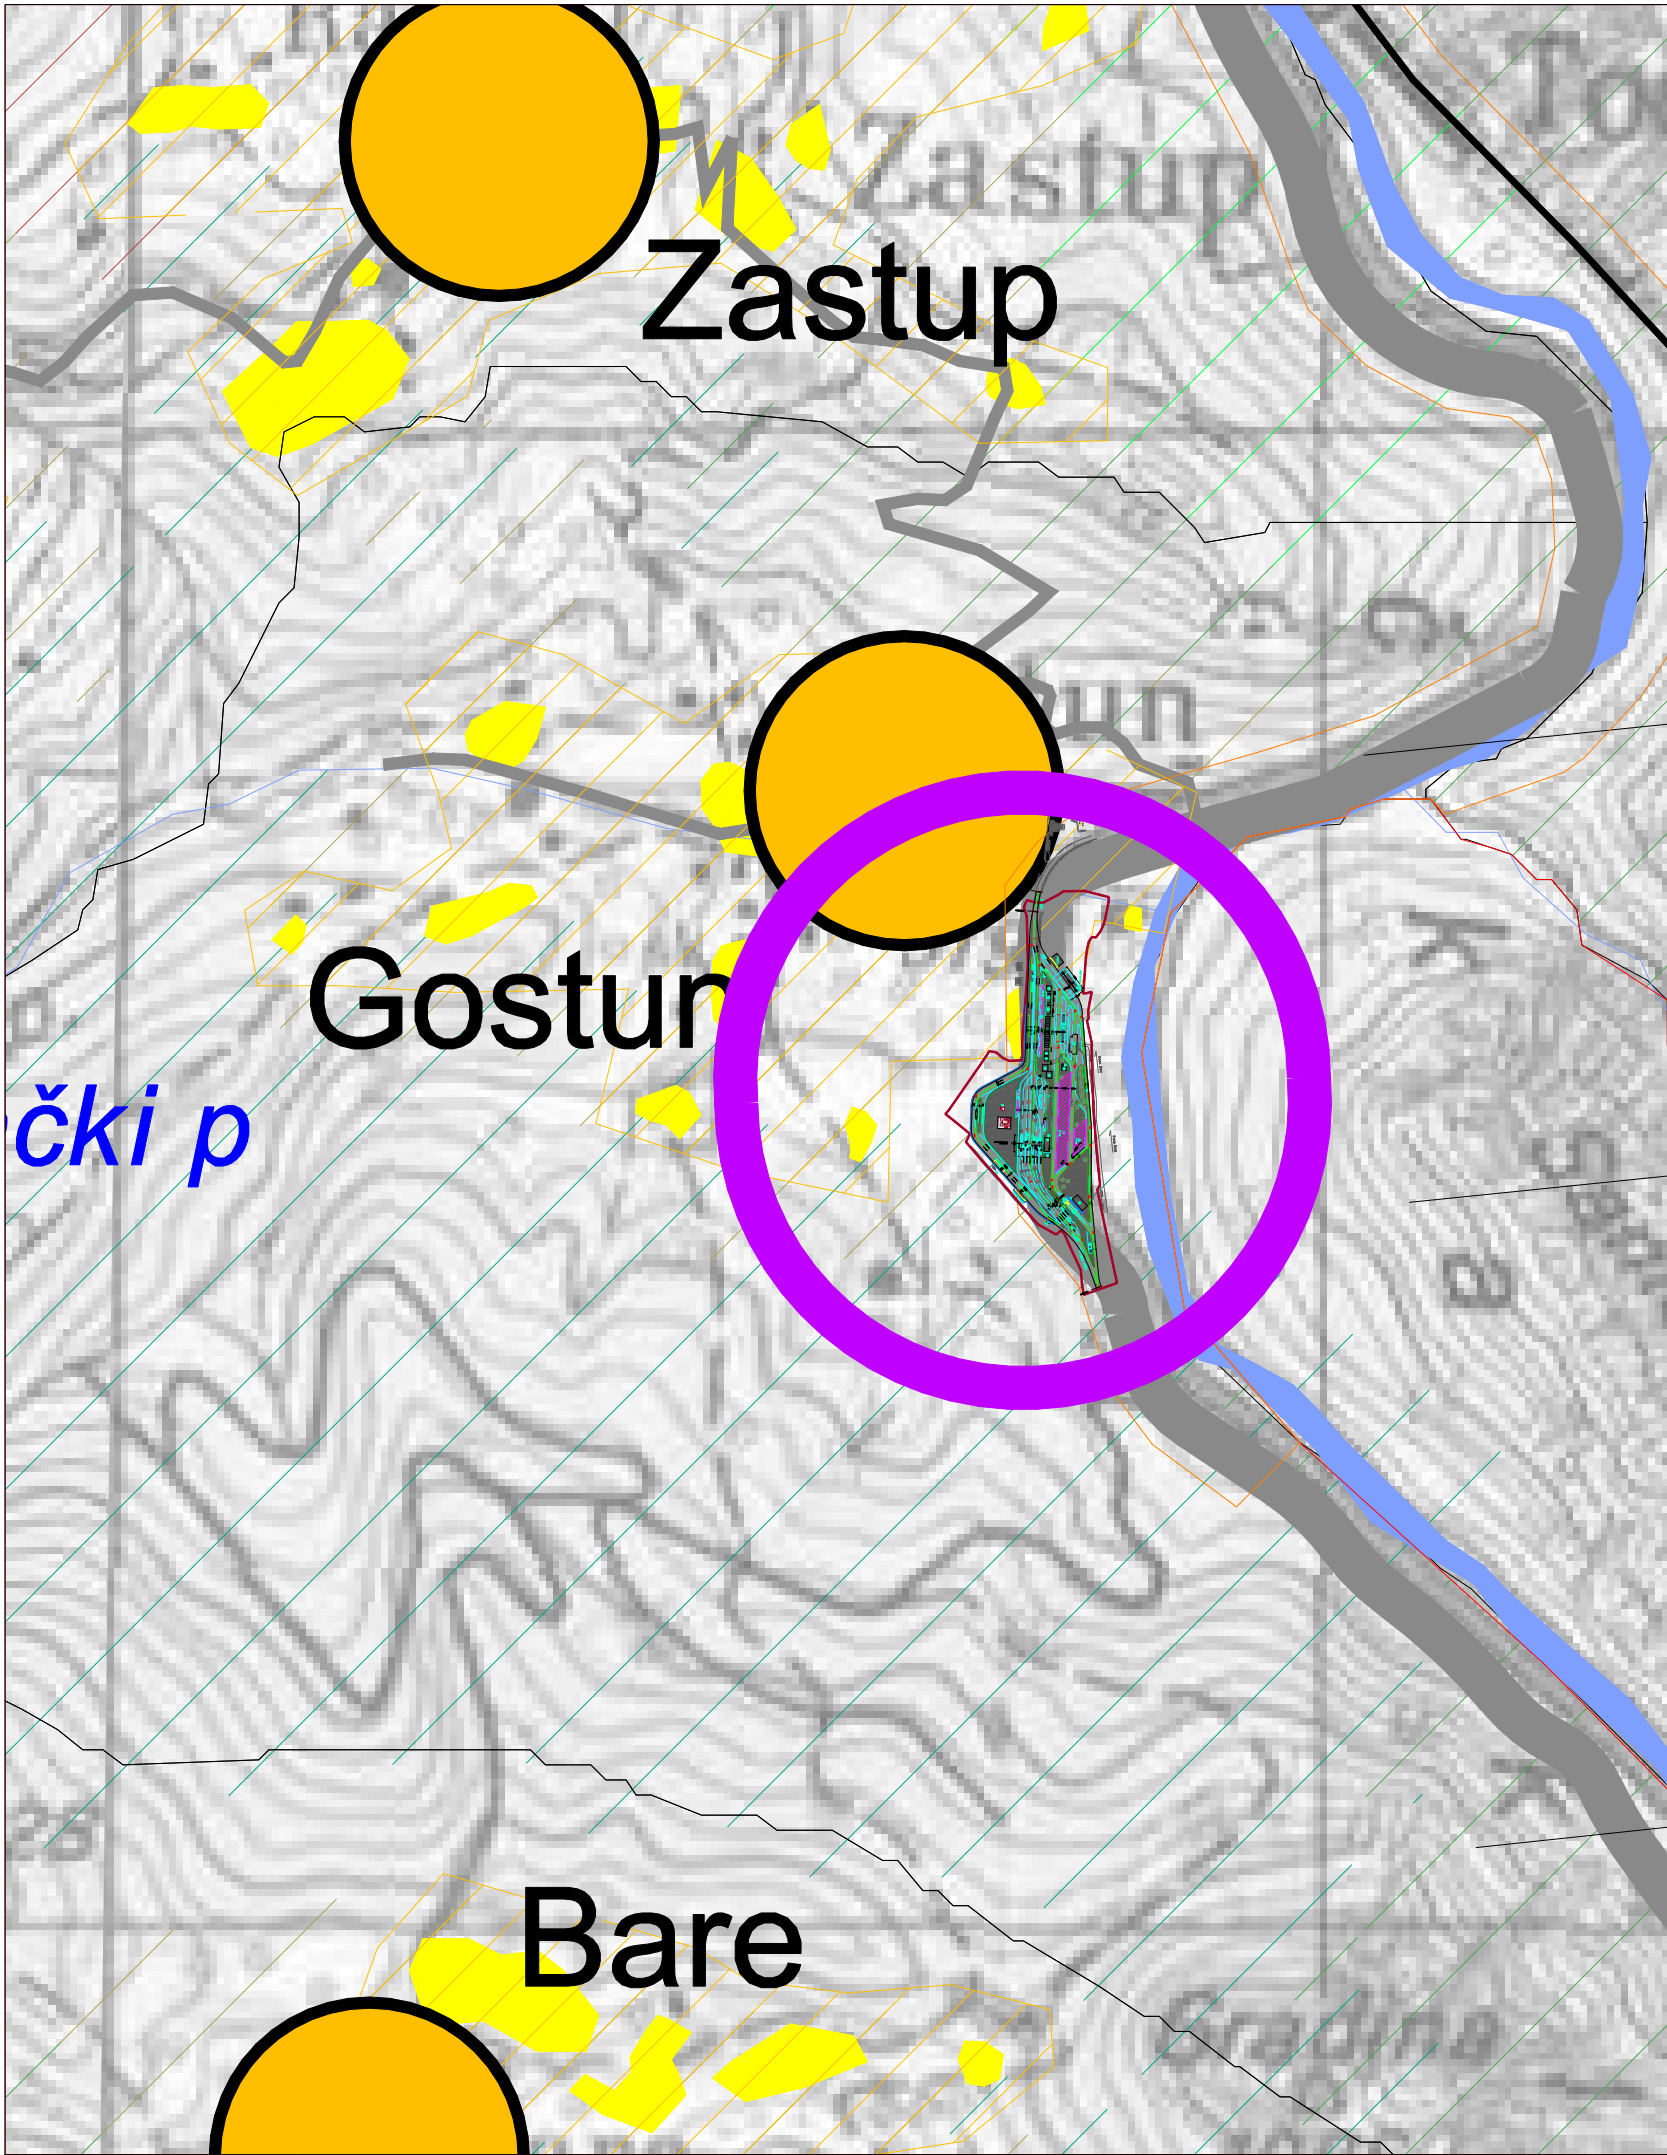



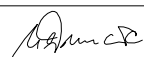
# ПДР

## ГРАНИЧНОГ ПРЕЛАЗА ГОСТУН

 PLANIRANI GRANI^NI PRELAZ

POLO@AJ LOKACIJE  
IZVOD IZ PROSTORNOG PLANA

R 1:10000

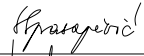	DRU[TVO ZA PROJEKTOVANJE I IN@EWERING		ŠIDPROJEKT	
ODGOVORNI URBANISTA	Sawa Spasojevi}	dipl.in'.arh.		INVESTITOR REPUBLIKA SRBIJA,MINISTARSTVO FINANSIJA UPRAVA CARINA, NOVI BEOGRAD,ul.Bulevar Zorana \inli}a 155A
ODGOVORNI URBANISTA	Mr. Josip Logaru{i}	dipl.in'.graj.		
SARADNIK				OBJEKAT I MESTO GRADWE "PLAN DETAQNE REGULACIJE GRANI^NOG PRELAZA GOSTUN" – GRANI^NI PRELAZ SA CRNOM GOROM NA DR@AVNOM PUTU IAREDA BR.6
SARADNIK	Maja \uri~i}	dipl. graj. in'.		
SARADNIK				FAZA PLAN DETAQNE REGULACIJE
DATUM Februar 2013.	BROJ PROJEKTA 128/11–PDR	RAZMERA 1:10000	CRTE@ POLO@AJ LOKACIJE IZVOD IZ PROSTORNOG PLANA	
				BROJ LISTA 1.a