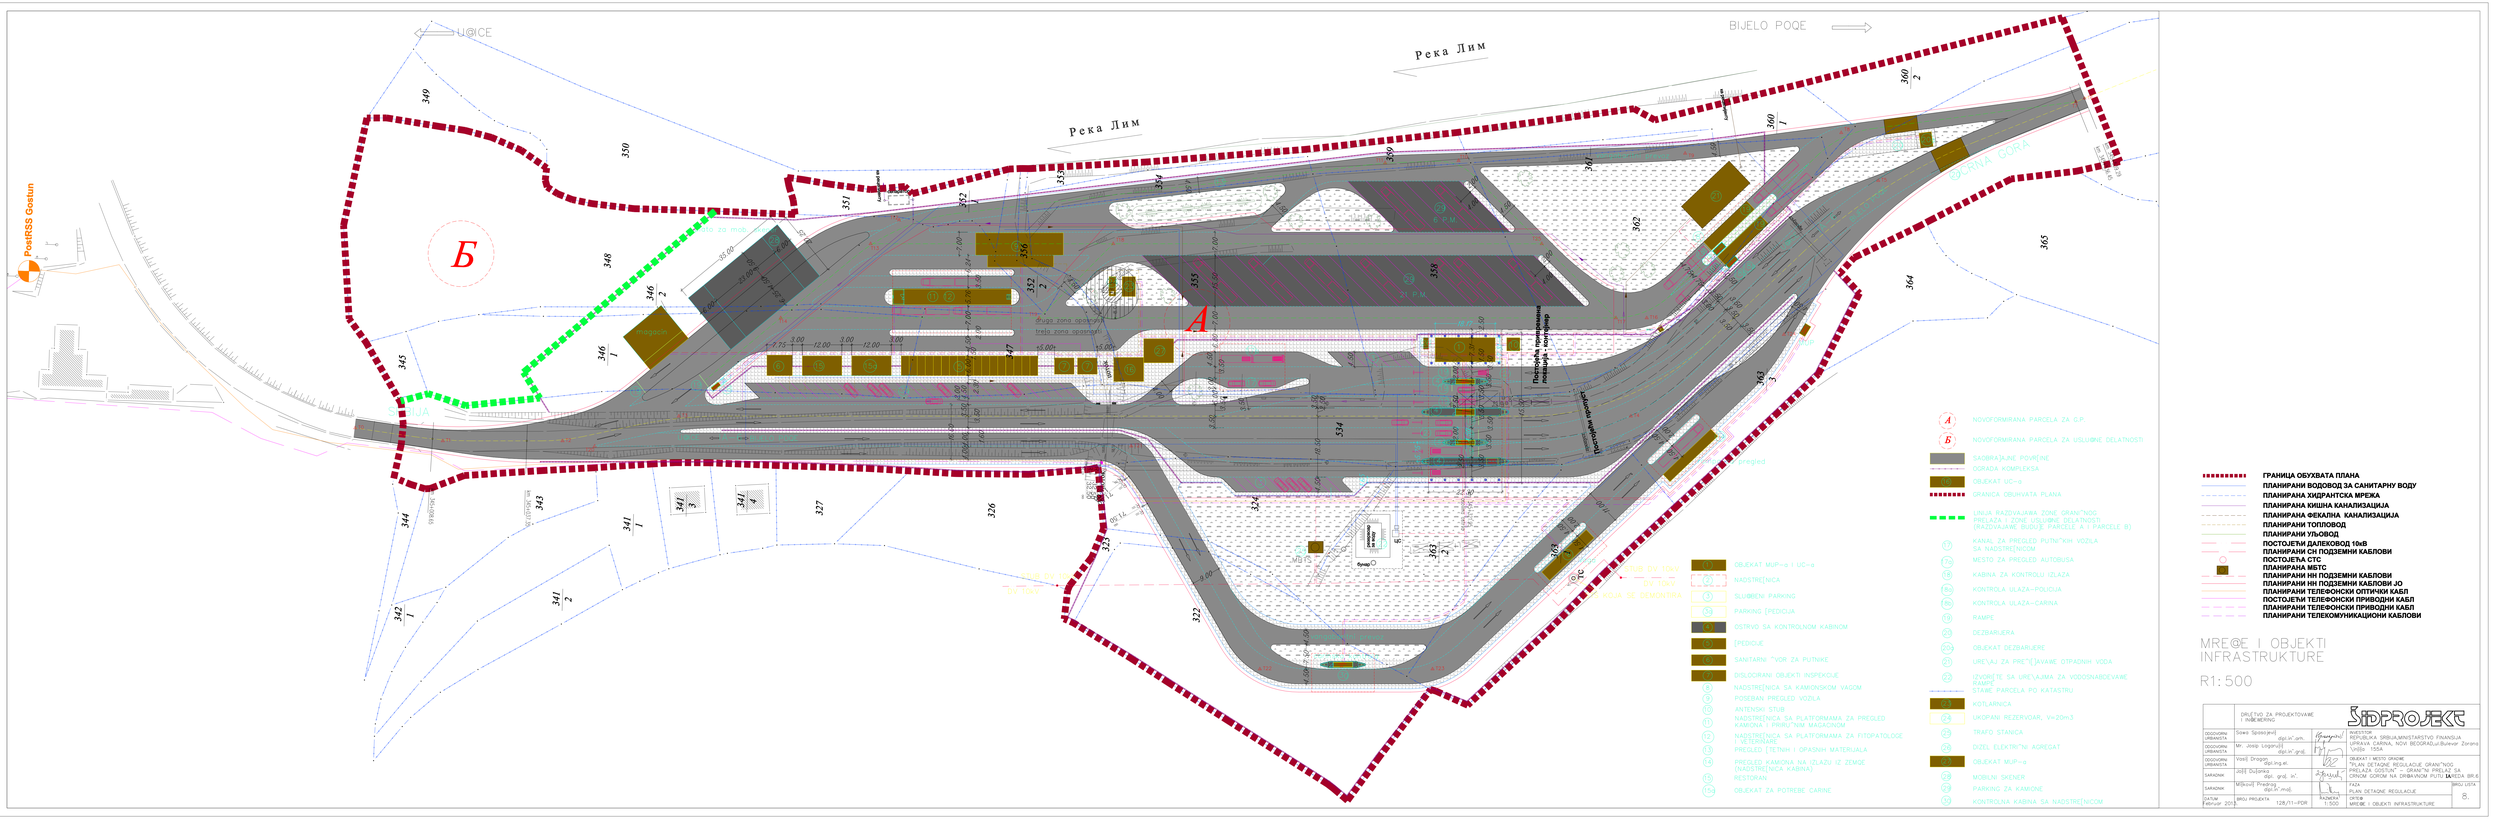
UŽICE
BIJELO POQE
Река Лим
Река Лим
Река Лим
Б
А
DONJA GORA
PostIRSS Gostun
ŽUJA
Drugo zona opasnosti
Treća zona opasnosti
Postojeća trafostanica
Postojeći priključak
Postojeći priključak
Postojeći priključak